


# PLAN DE SALLE A-B / FLOOR PLAN A-B

6-7-8 octobre 2026

Expocité  
Centre de Foires de Québec  
250 Boulevard Wilfrid-Hamel  
Québec (QC) G1L 5A7 Canada

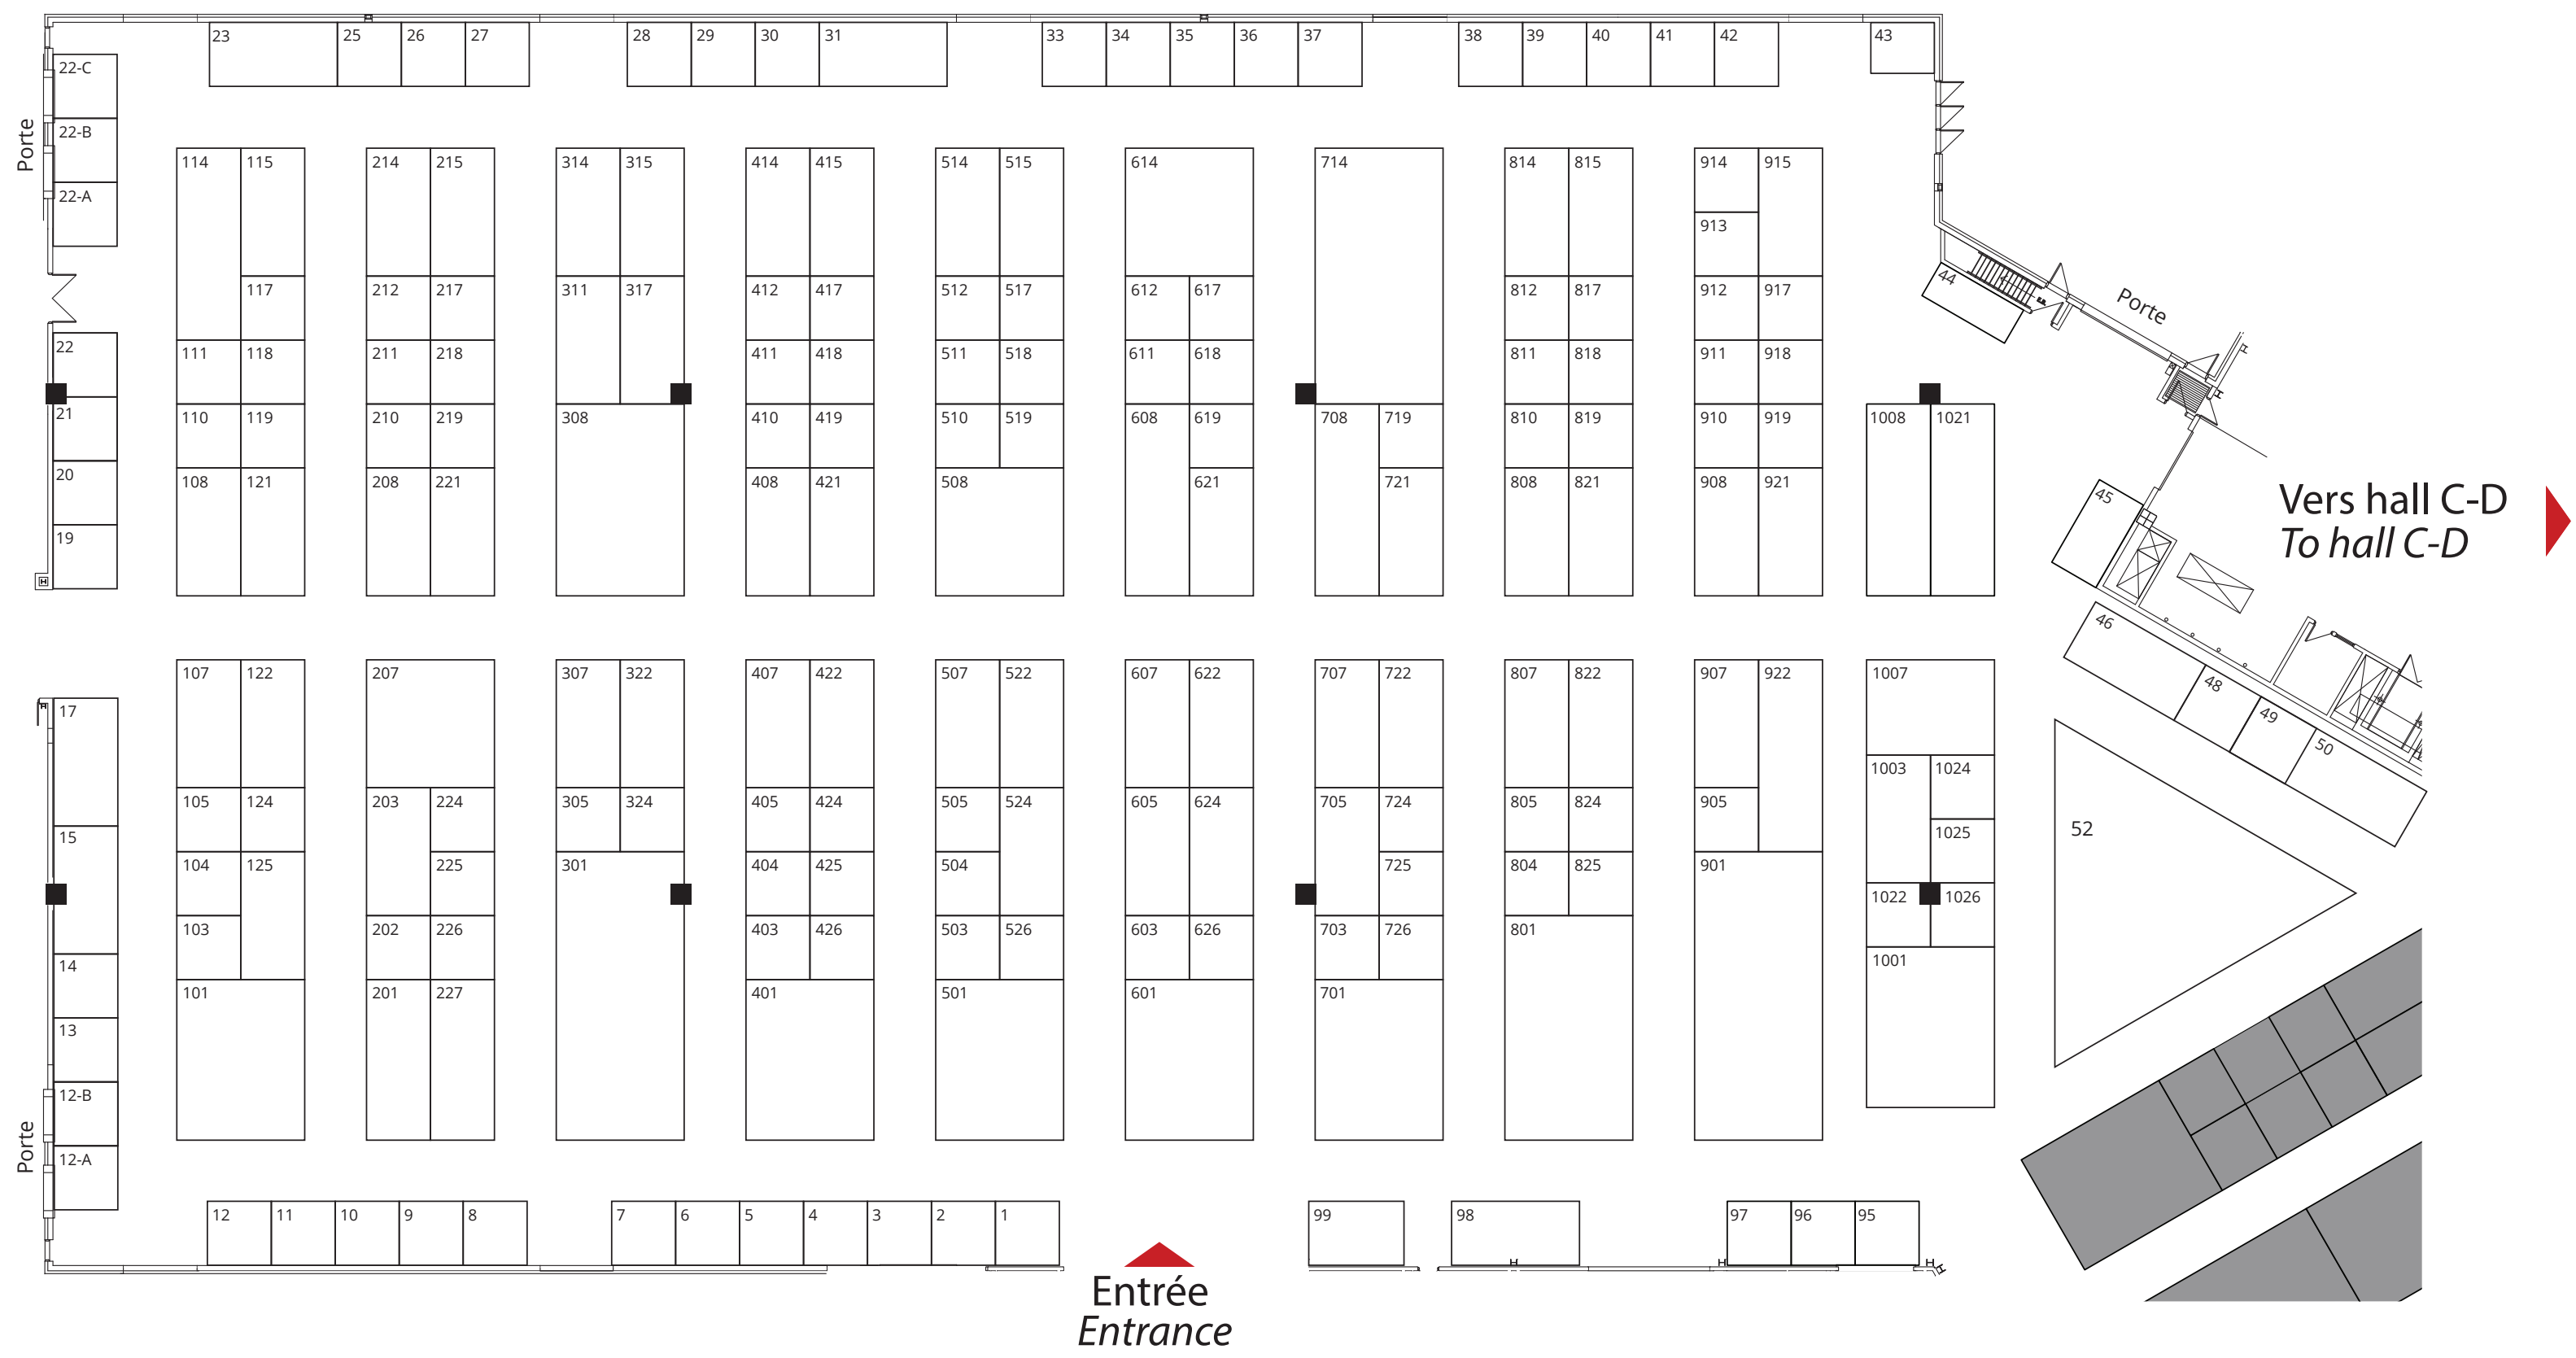

# PLAN DE SALLE C-D / FLOOR PLAN C-D

6-7-8 octobre 2026

Expocité  
Centre de Foires de Québec  
250 Boulevard Wilfrid-Hamel  
Québec (QC) G1L 5A7 Canada

